



PLAN NIVEAU R - 1
CONFIGURATION BANQUET

S.A.S HOTEL DU CAP
EDEN ROC
BD J.F. KENNEDY
LE CAP D'ANTIBES

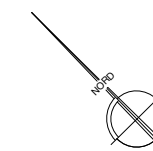

BANQUETS
- 540 chaises
- 54 tables 152

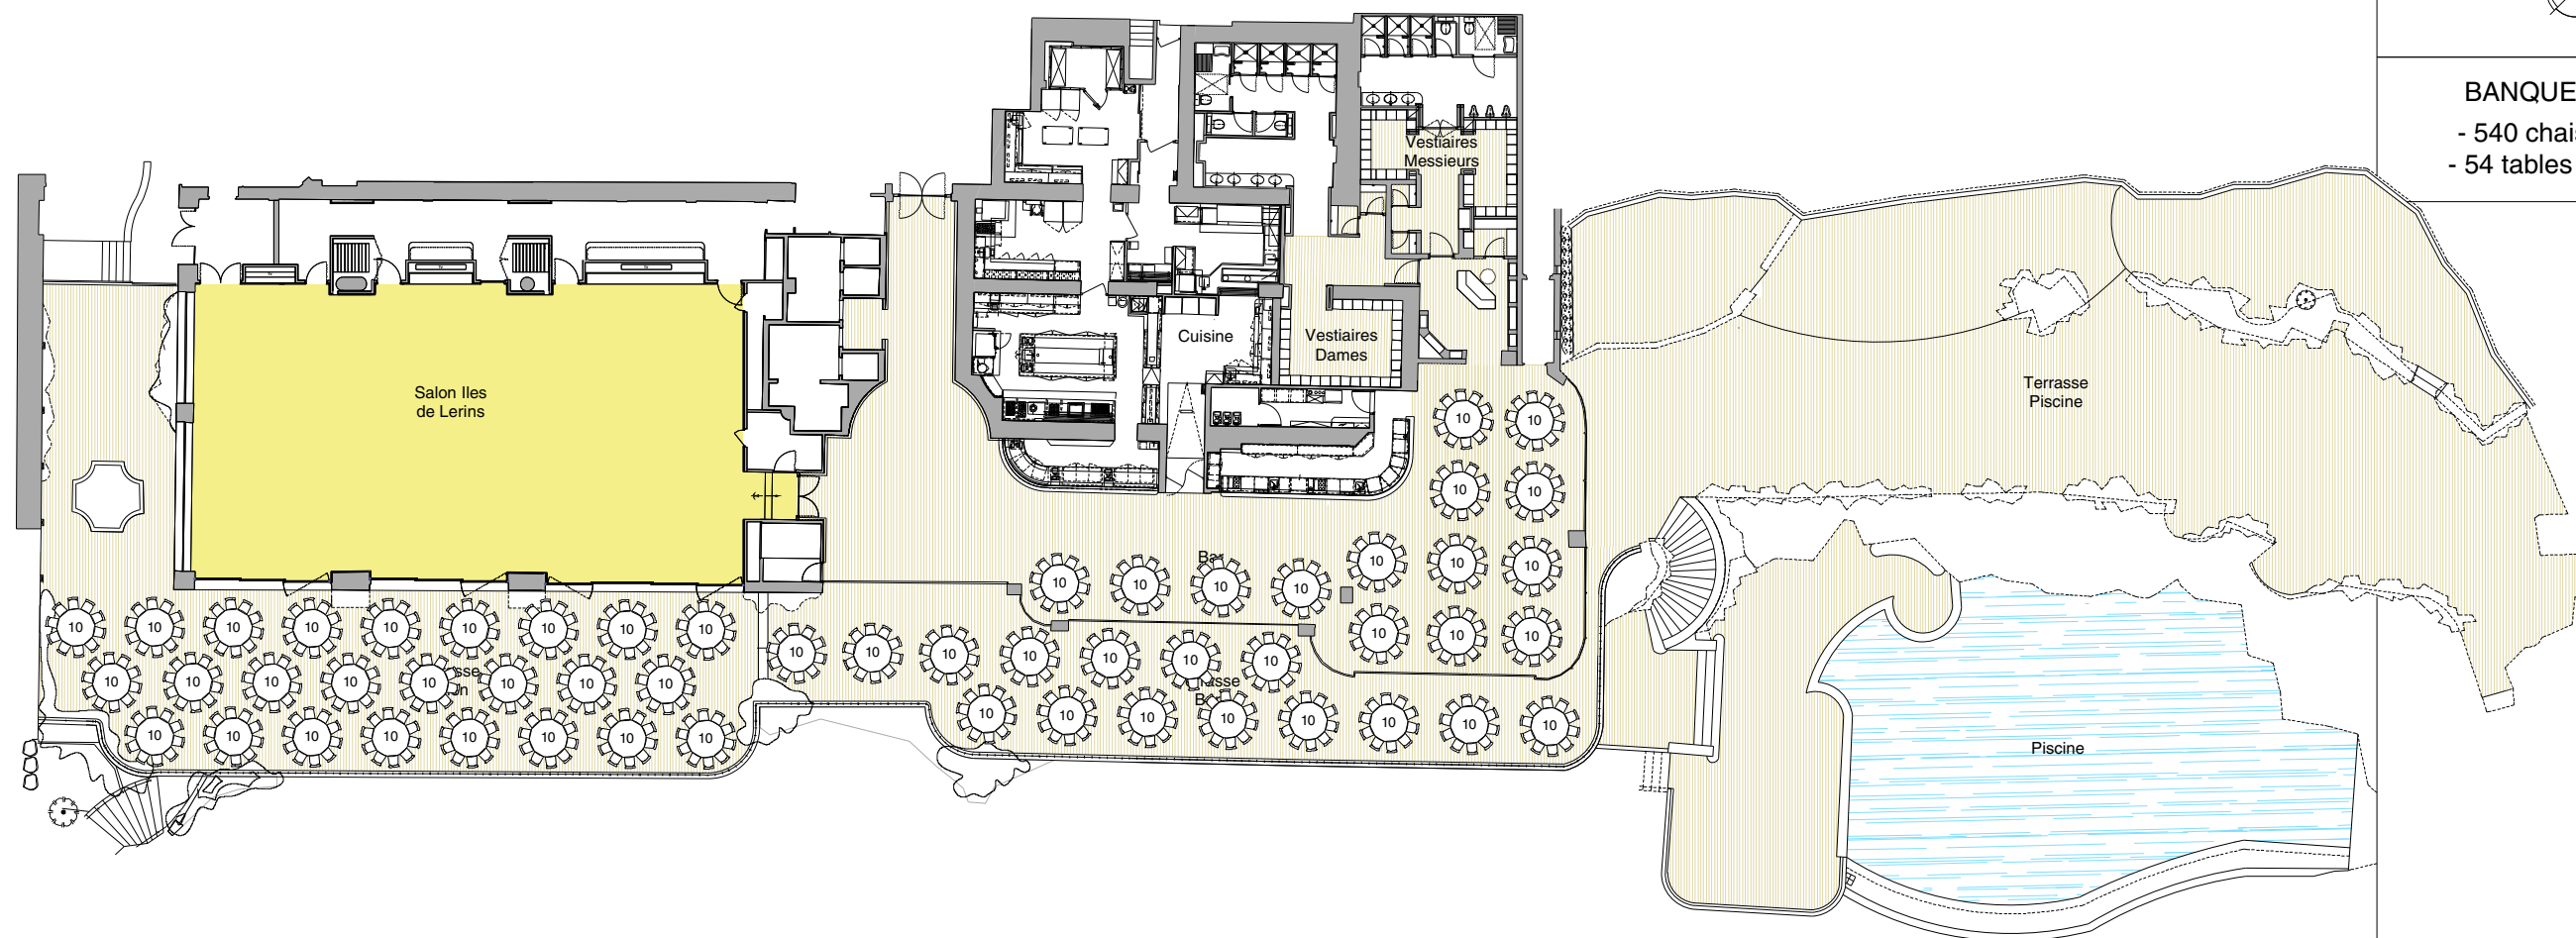

HOTEL DU CAP - EDEN - ROC
CAP D'ANTIBES

Date 27/04/2007

échelle 1/300

N.